


⬇ Sistemi **CONTROLLO ACCESSI**

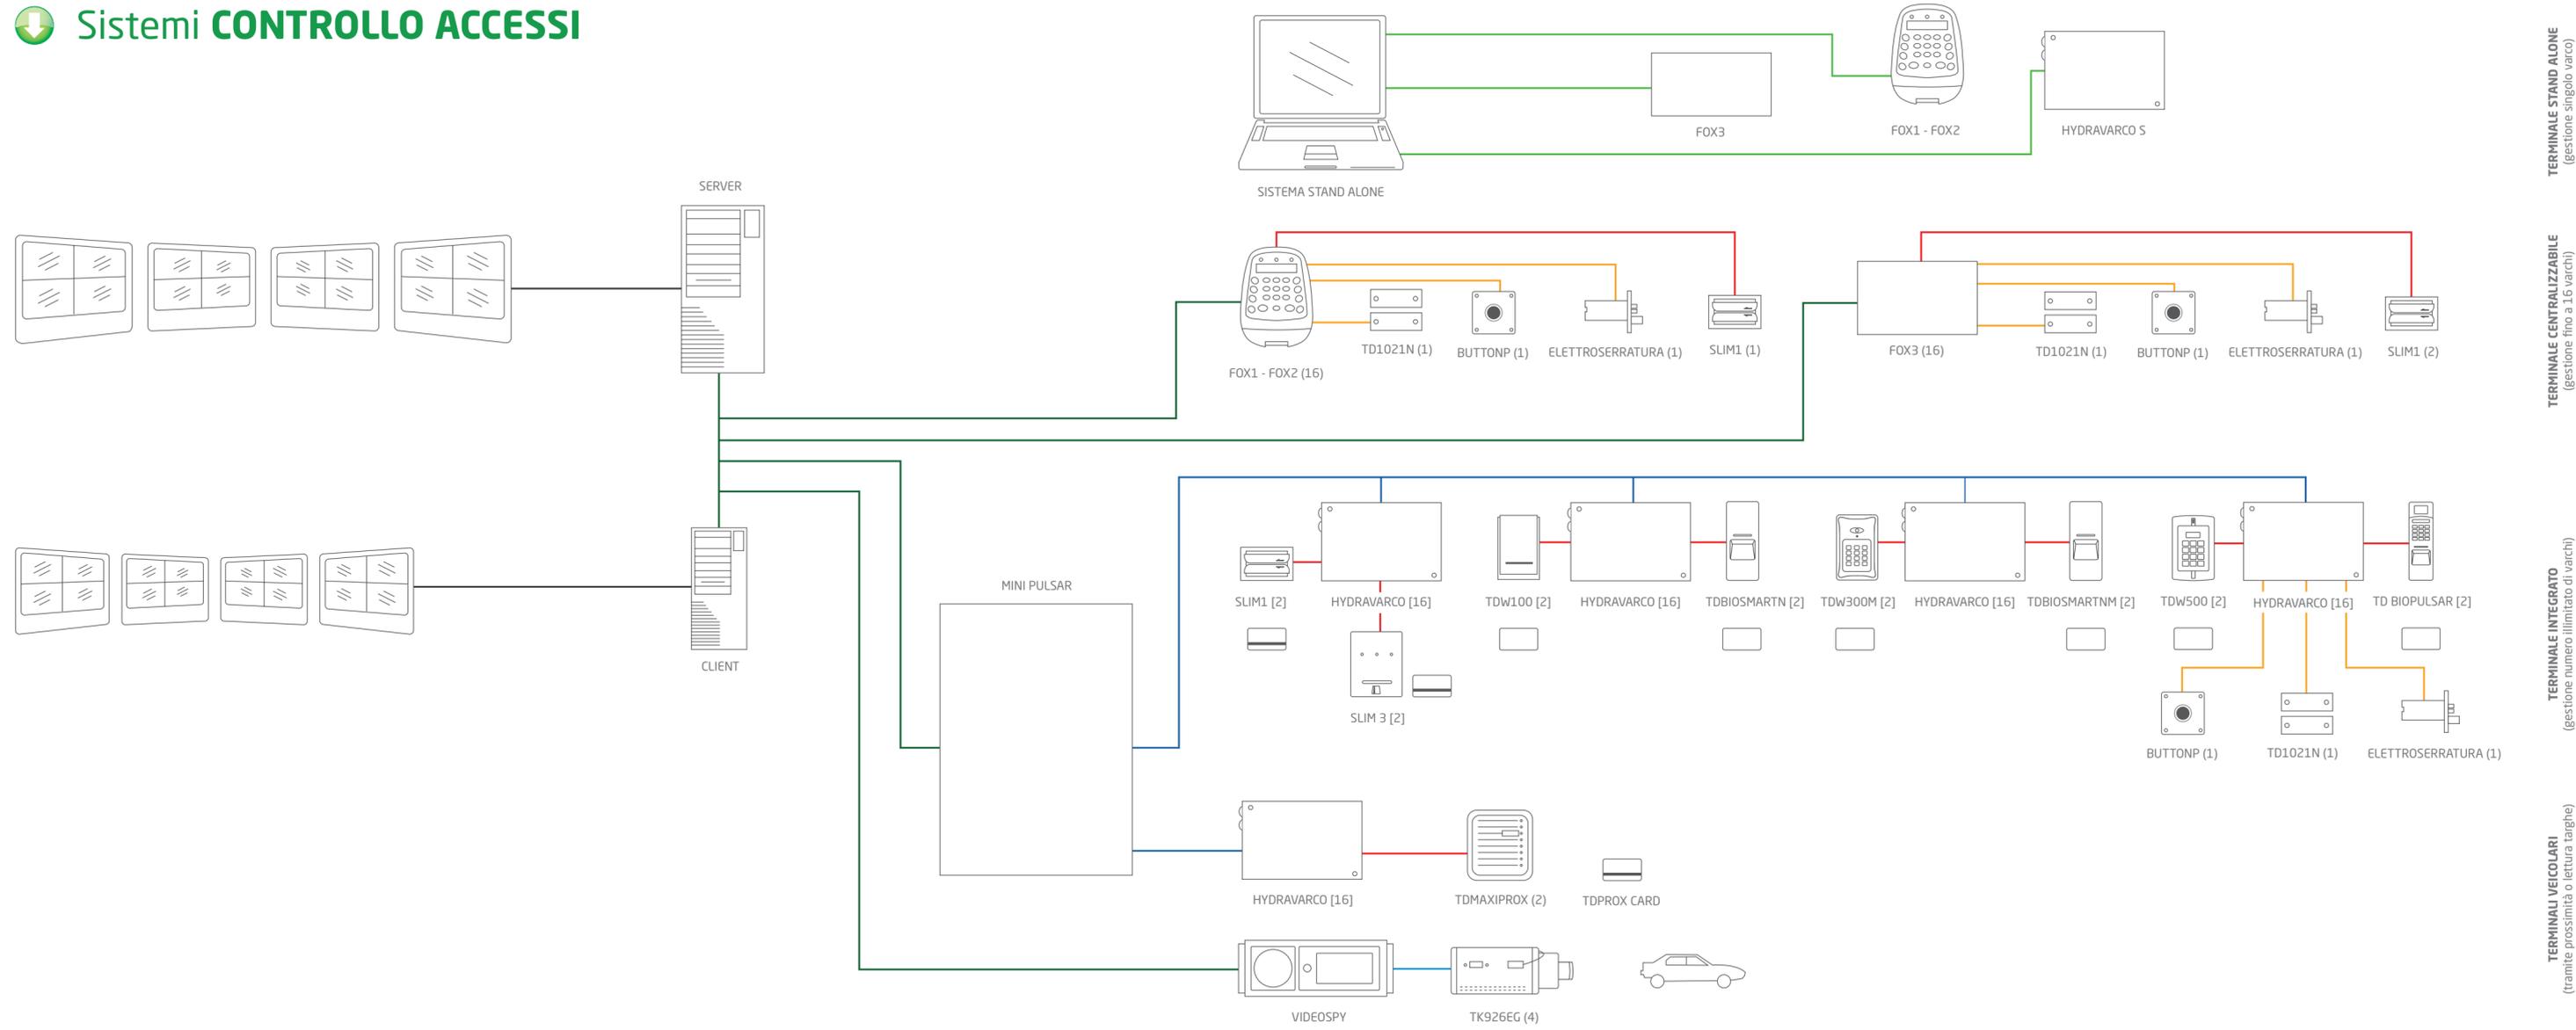

TERMINALE STAND ALONE
(gestione singolo varco)

TERMINALE CENTRALIZZABILE
(gestione fino a 16 varchi)

TERMINALE INTEGRATO
(gestione numero illimitato di varchi)

TERMINALI VEICOLARI
(tramite prossimità o lettura targhe)

- **LINEA TCP/IP**
(Cavo cat.5)
- **LINEA RS485**
(Cavo schermato con 2 conduttori per alimentazione e 2 conduttori RS485 per segnale)
- **SEGNALE**
(Cavo schermato con 2 conduttori per segnale senza alimentazione)
- **RS232**
(Cavo a 9 conduttori per segnale)
- **ALIMENTAZIONE E SEGNALE**
(Cavo schermato con 2 conduttori per alimentazione e 2/4/6 conduttori per segnale)
- **SEGNALE VIDEO ANALOGICO**
(Cavo coassiale R659)
- (x)** = Numero massimo di apparati collegabili sommabili tra di loro es: (x) + (x)
- [x]** = Numero massimo di apparati collegabili non sommabili tra di loro es: [x] o [x]