


Sistemi **ANTINCENDIO**

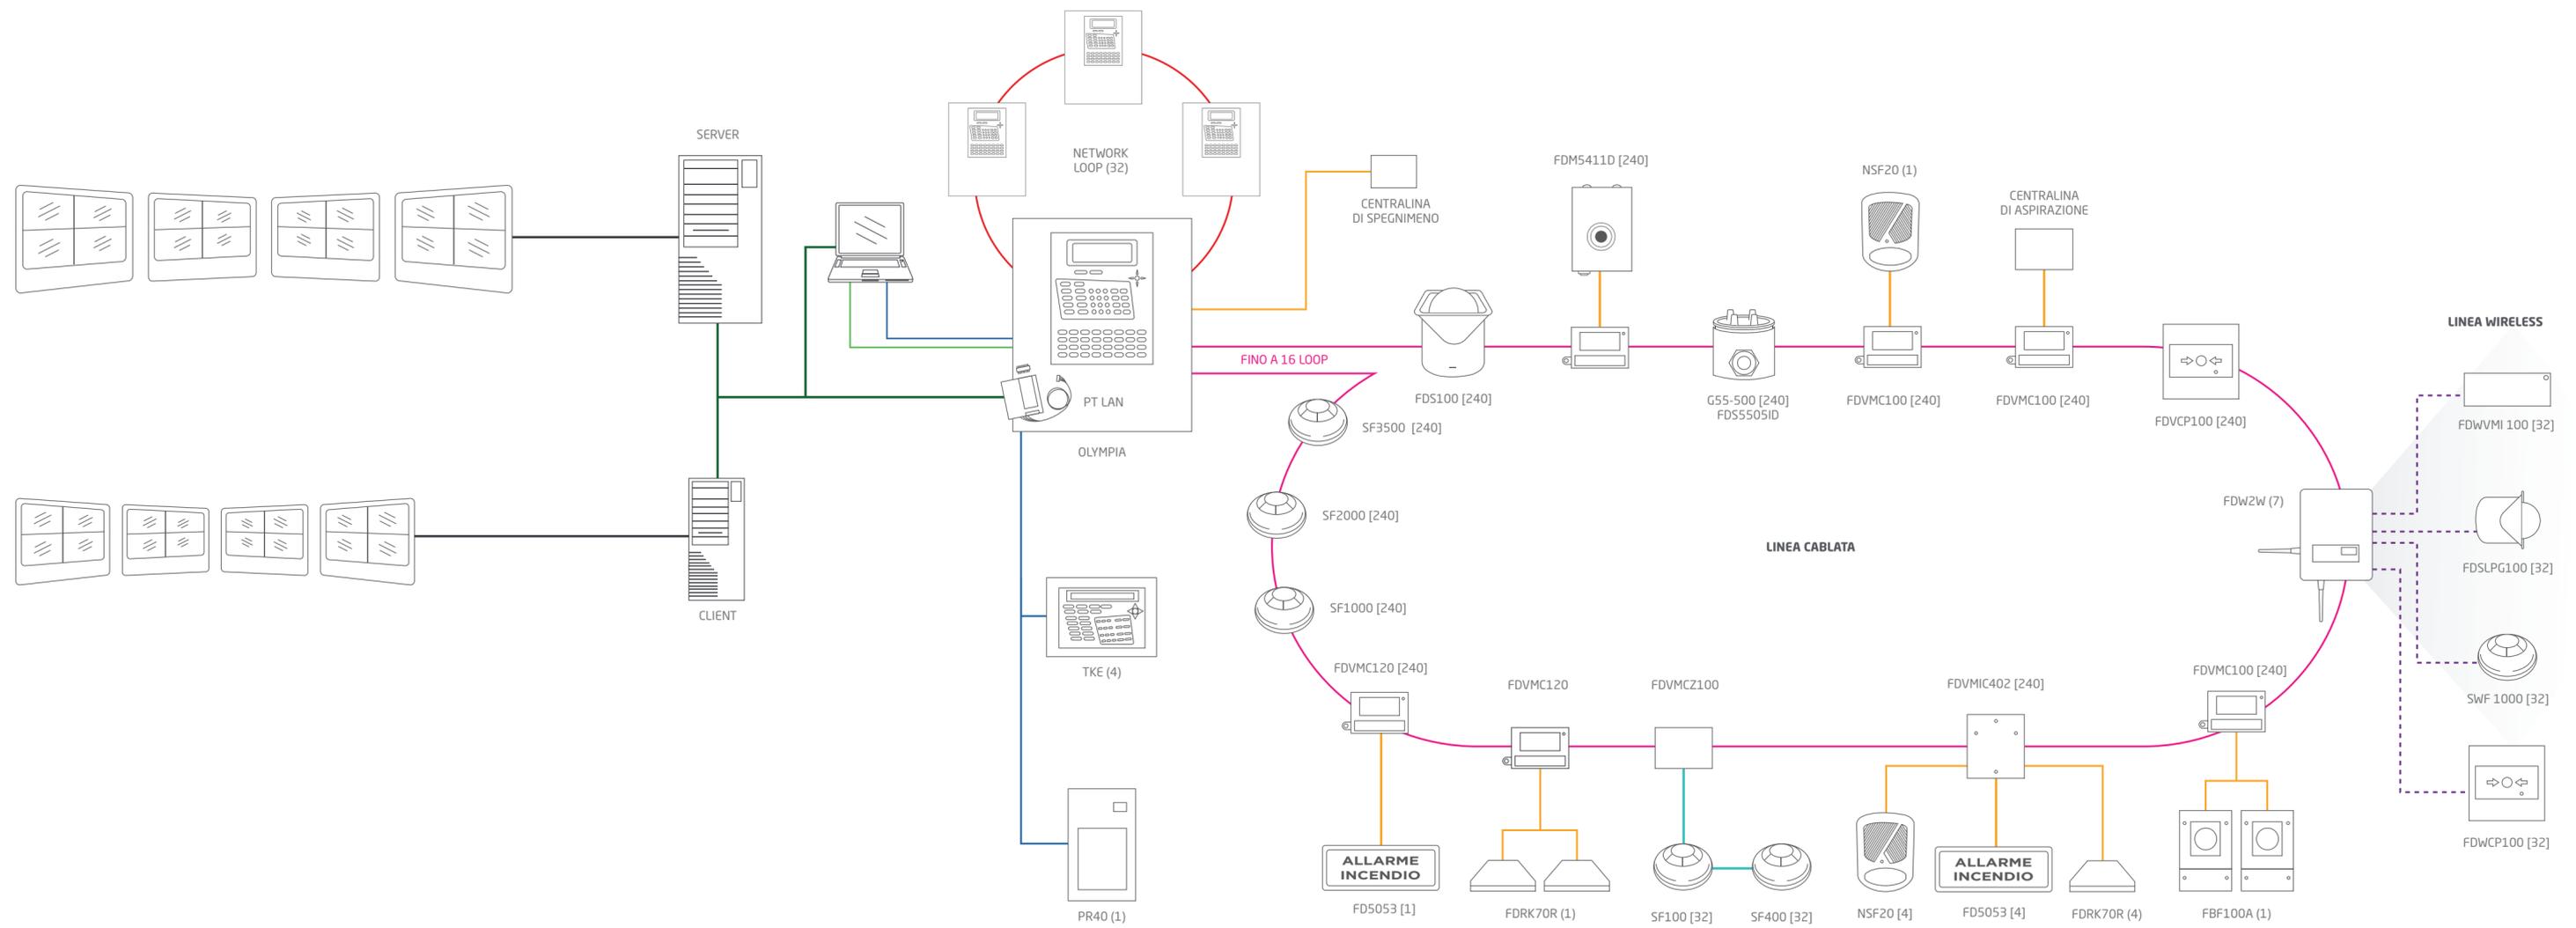

- **LINEA TCP/IP**
(Cavo cat.5)
- **LINEA RS485**
(Cavo schermato antifiama con 2 conduttori per alimentazione e 2 conduttori RS485 per segnale)
- **SEGNALE**
(Cavo schermato antifiama con 2 conduttori per segnale senza alimentazione)
- **RS232**
(Cavo a 9 conduttori per segnale)
- **ALIMENTAZIONE E SEGNALE**
(Cavo schermato antifiama con 2 conduttori per segnale e alimentazione)
- - - - **WIRELESS**
(Linea radio frequenza 870 MHz)
- **NETWORK LOOP**
(Cavo cat 5)
- **LOOP FIRE CHIUSO CON ALIMENTAZIONE**
(Cavo schermato antifiama con 2 conduttori per segnale e alimentazione)
- (x)** = Numero massimo di apparati collegabili sommati tra di loro es: (x) + (x)
- [x]** = Numero massimo di apparati collegabili non sommati tra di loro es: [x] o [x]